


Ausgangszustand

- Fläche für Landwirtschaft
- Geplante Grünfläche
Spielplatz
- Suchfelder für externe
Kompensationsmaßnahmen

Legende

- Abgrenzung des Geltungsbereichs
- Fläche für Landwirtschaft
- Geplante Grünfläche
Spielplatz
- Suchfelder für externe
Kompensationsmaßnahmen

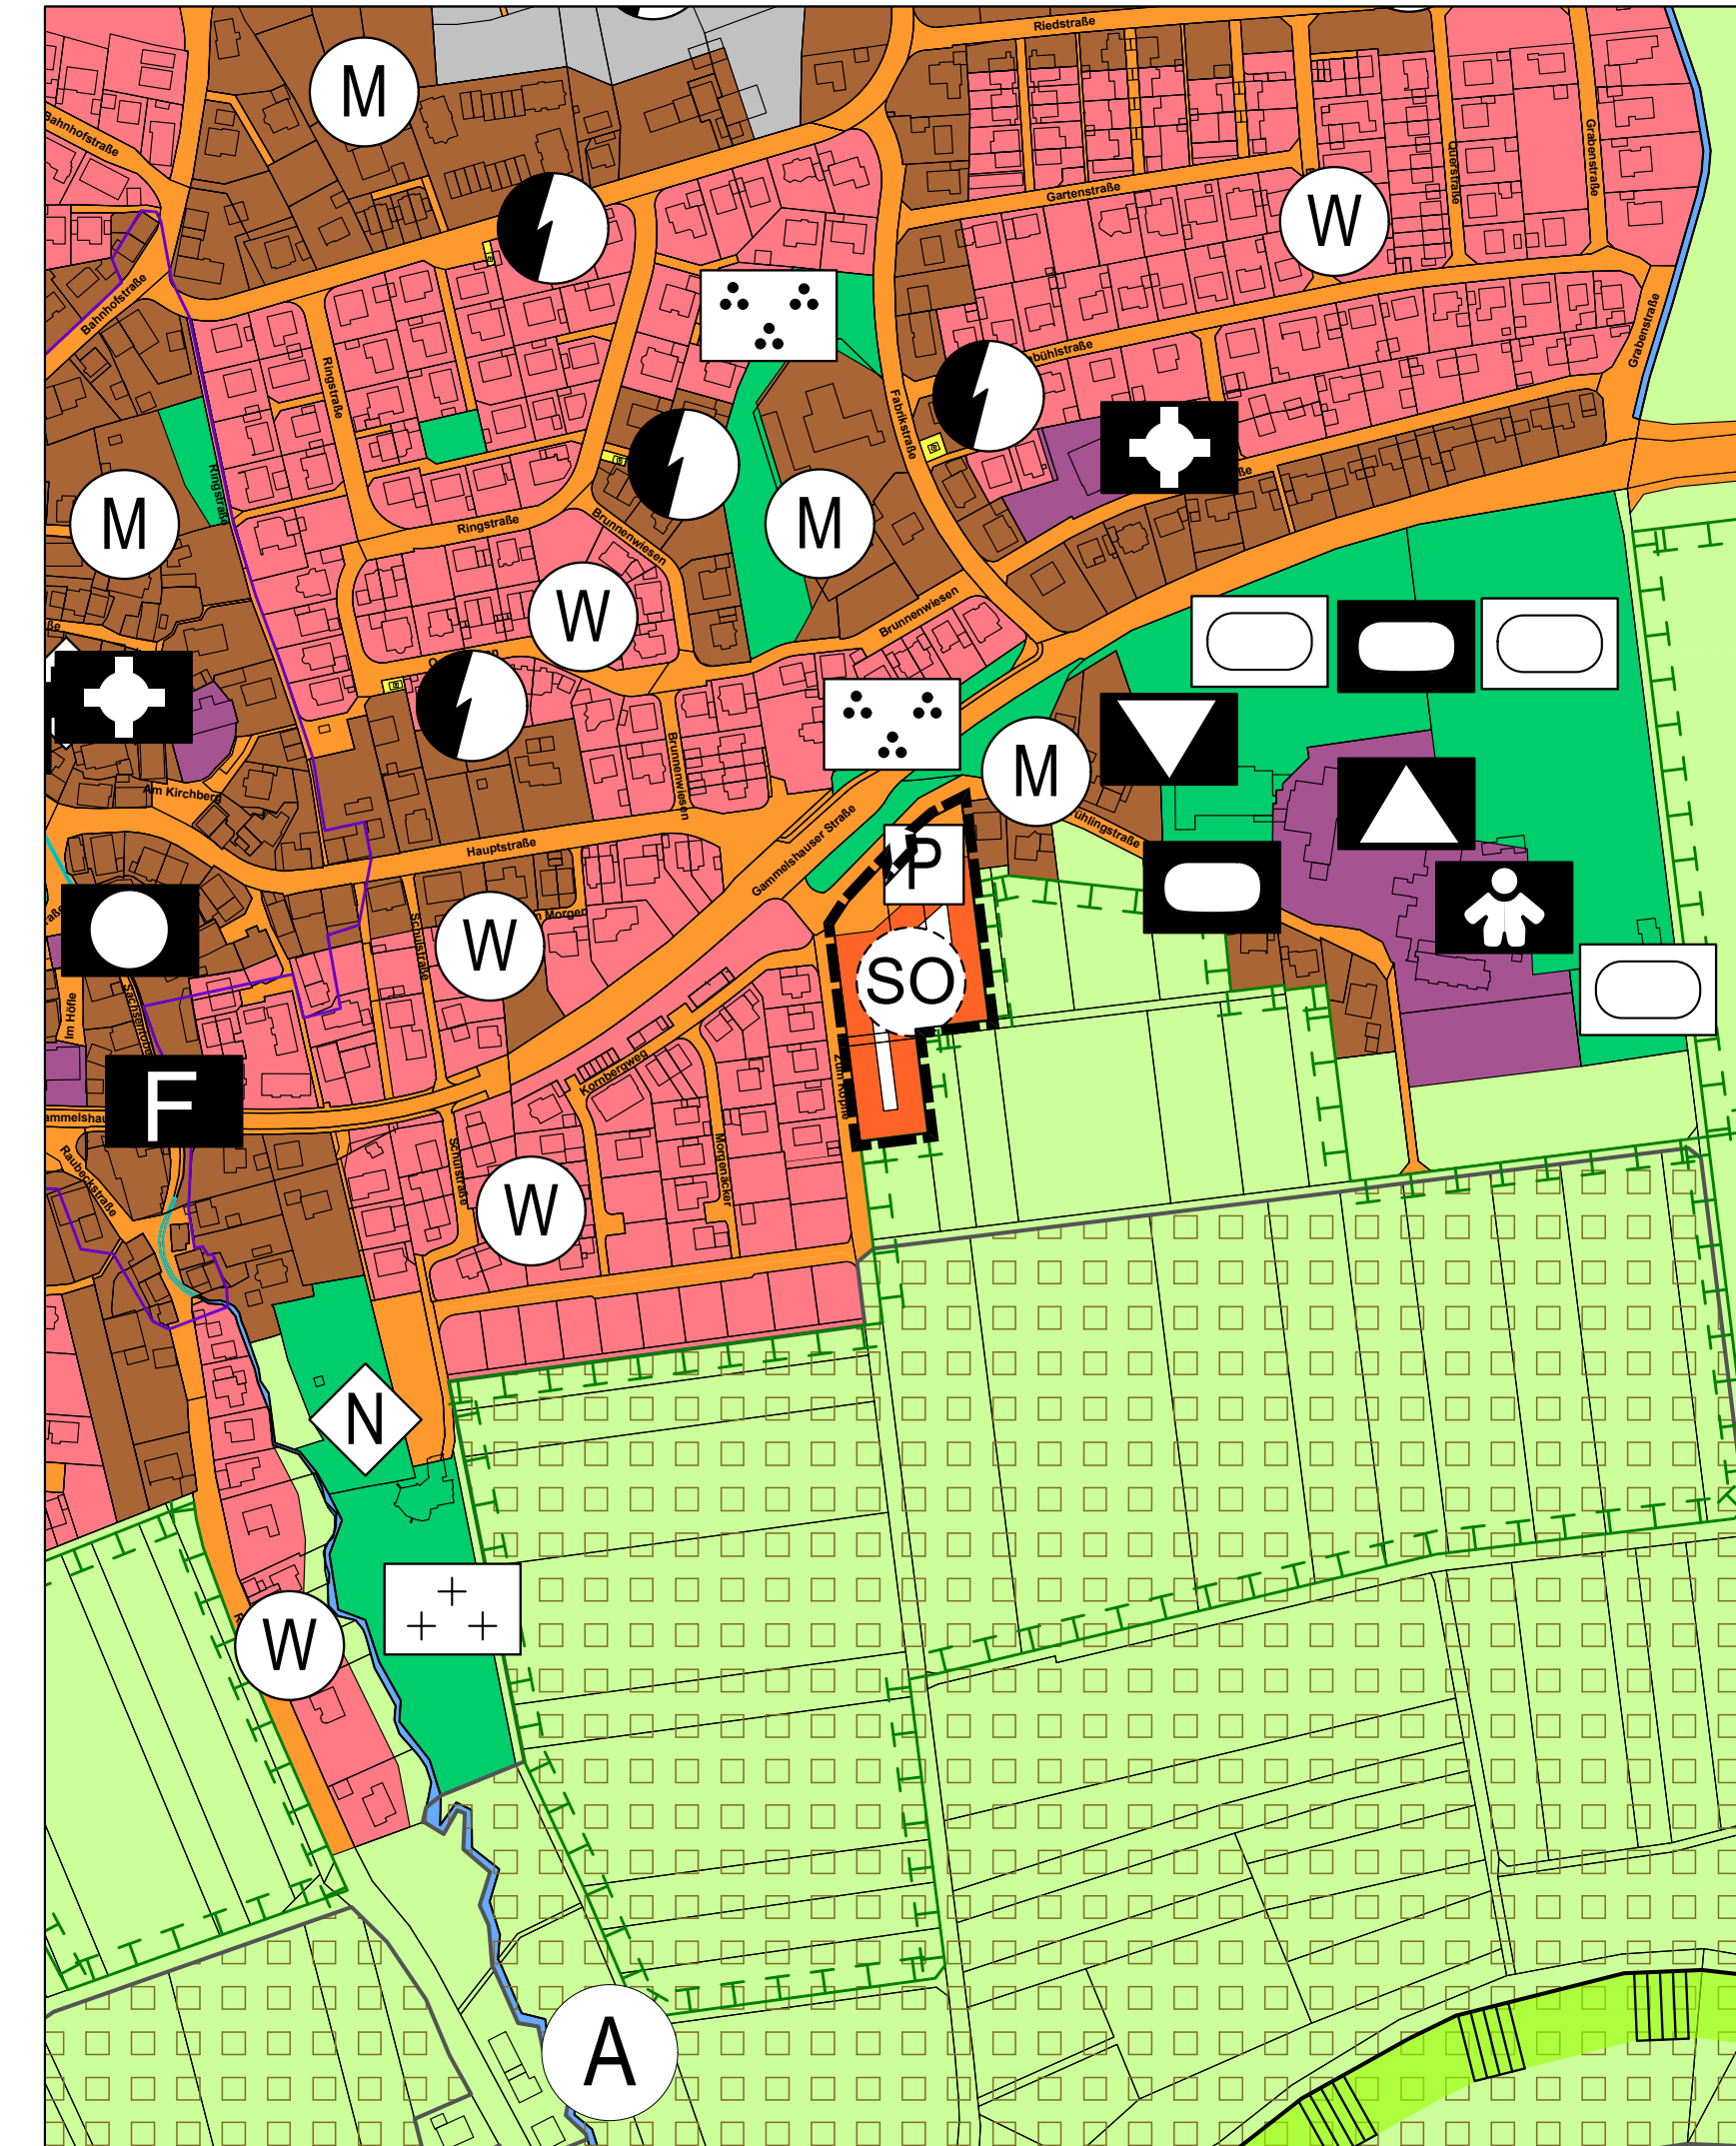

Planungszustand

- Geplante Sonderbaufläche
Zweckbestimmung Pflegeheim
und Betreutes Wohnen
- Überörtliche / Örtliche
Verkehrsfläche
- Öffentlicher Parkplatz

Legende

- Abgrenzung des Geltungsbereichs
- Geplante Sonderbaufläche
Zweckbestimmung Pflegeheim
und Betreutes Wohnen
- Überörtliche / Örtliche
Verkehrsfläche
- Öffentlicher Parkplatz

Verfahrensvermerke

Aufstellungsbeschluss § 2 Abs. 1 BauGB	am	24.05.2023
Bekanntmachung des Aufstellungsbeschlusses § 2 Abs. 1 BauGB	am	_____
Bekanntmachung der frühzeitigen Beteiligung	am	_____
Frühzeitige Beteiligung der Öffentlichkeit § 3 Abs. 1 BauGB	vom bis	_____ _____
Frühzeitige Beteiligung der Behörden und sonstigen Träger öffentlicher Belange sowie der Nachbargemeinden § 4 Abs. 1 BauGB i.V.m. § 2 Abs. 2 BauGB	vom bis	_____ _____
Entwurfsbeschluss einschließlich Offenlagebeschluss	am	_____
Ortsübliche Bekanntmachung der Auslegung § 3 Abs. 2 BauGB	am	_____
Entwurf mit Begründung gem. § 3 Abs. 2 BauGB öffentlich ausgelegt	vom bis	_____ _____
Beteiligung der Behörden und sonstigen Träger öffentlicher Belange sowie der Nachbargemeinden § 4 Abs. 2 BauGB i.V.m. § 2 Abs.2 BauGB	vom bis	_____ _____
Feststellungsbeschluss der Änderung des Flächennutzungsplans	am	_____
Genehmigung der Änderung des Flächennutzungsplans nach § 6 Abs. 1 BauGB	am	_____
Ortsübliche Bekanntmachung	am	_____

Ausfertigung:

xxx, den

Jochen Reutter
Vorsitzender des Gemeindeverbands Raum Bad Boll

Rechtsgrundlagen

Baugesetzbuch (BauGB) in der Fassung der Bekanntmachung vom 3. November 2017 (BGBl. I S. 3634), zuletzt geändert durch Artikel 3 des Gesetzes vom 20. Dezember 2023 (BGBl. I Nr. 394)

Baunutzungsverordnung (BauNVO) in der Fassung der Bekanntmachung vom 21. November 2017 (BGBl. I S. 3786), geändert durch Artikel 2 des Gesetzes vom 3. Juli 2023 (BGBl. I Nr. 176)

Planzeichenverordnung (PlanzV 90) vom 18.12.1990 (BGBl. 1991 I S. 58), zuletzt geändert durch Artikel 3 des Gesetzes vom 14. Juni 2021 (BGBl. I S. 1802)

Landesbauordnung Baden-Württemberg (LBO) in der Fassung vom 05.03.2010 (GBl. 2010 S. 357, 358, ber. S. 416), zuletzt geändert durch Artikel 1 des Gesetzes vom 20. November 2023 (GBl. S. 422)

Gemeindeordnung Baden-Württemberg (GemO) in der Fassung vom 24.07.2000 (GBl. 2000 S. 581, ber. 698), zuletzt geändert durch Artikel 4 des Gesetzes vom 27. Juni 2023 (GBl. S. 229, 231)

Denkmalschutzgesetz (DschG) in der Fassung der Bekanntmachung vom 06.12.1983 (GBl. S. 797), zuletzt geändert durch Artikel 6 des Gesetzes vom 7. Februar 2023 (GBl. S. 26, 42)

Wassergesetz (WG) des Landes Baden-Württemberg vom 03.12.2013 (GBl. S. 389), in Kraft getreten am 01.01.2014, zuletzt geändert durch Artikel 9 des Gesetzes vom 7. Februar 2023 (GBl. S. 26, 43)

Naturschutzgesetz (NatSchG) des Landes Baden-Württemberg in der Fassung der Bekanntmachung vom 23.06.2015 (GBl. 585), zuletzt geändert durch Artikel 11 des Gesetzes vom 7. Februar 2023 (GBl. S. 26, 44)

Landes-Bodenschutz- und Altlastengesetz (LBodSchAG) des Landes Baden-Württemberg vom 14. Dezember 2004 (GBl. S. 908), zuletzt geändert durch Artikel 3 des Gesetzes vom 17. Dezember 2020 (GBl. S. 1233, 1247)

**Gemeindeverwaltungsverband
Raum Bad Boll**

**4. Änderung des
Flächennutzungsplans 2015
am Standort
"Südlich Frühlingsstraße"
Gemeinde Dürnau**

**Stand 26.02.2024
Vorentwurf**

Maßstab 1:5.000

Netzwerk für Planung
und Kommunikation

Dipl.-Ing. Thomas Sippel
Freier Stadtplaner BDA, SRL
Freier Landschaftsarchitekt

Ostendstraße 106
70188 Stuttgart

fon (0711) 411 30 38
e-mail: sippel@spipelbuff.de
www.sippel-buff-netzwerk.de